


Lageplan der ehemaligen Gemeinde
LEIPZIG, Bessarabien,
zur Zeit der Umsiedlung, Oktober 1940

Maßstab 1:2000

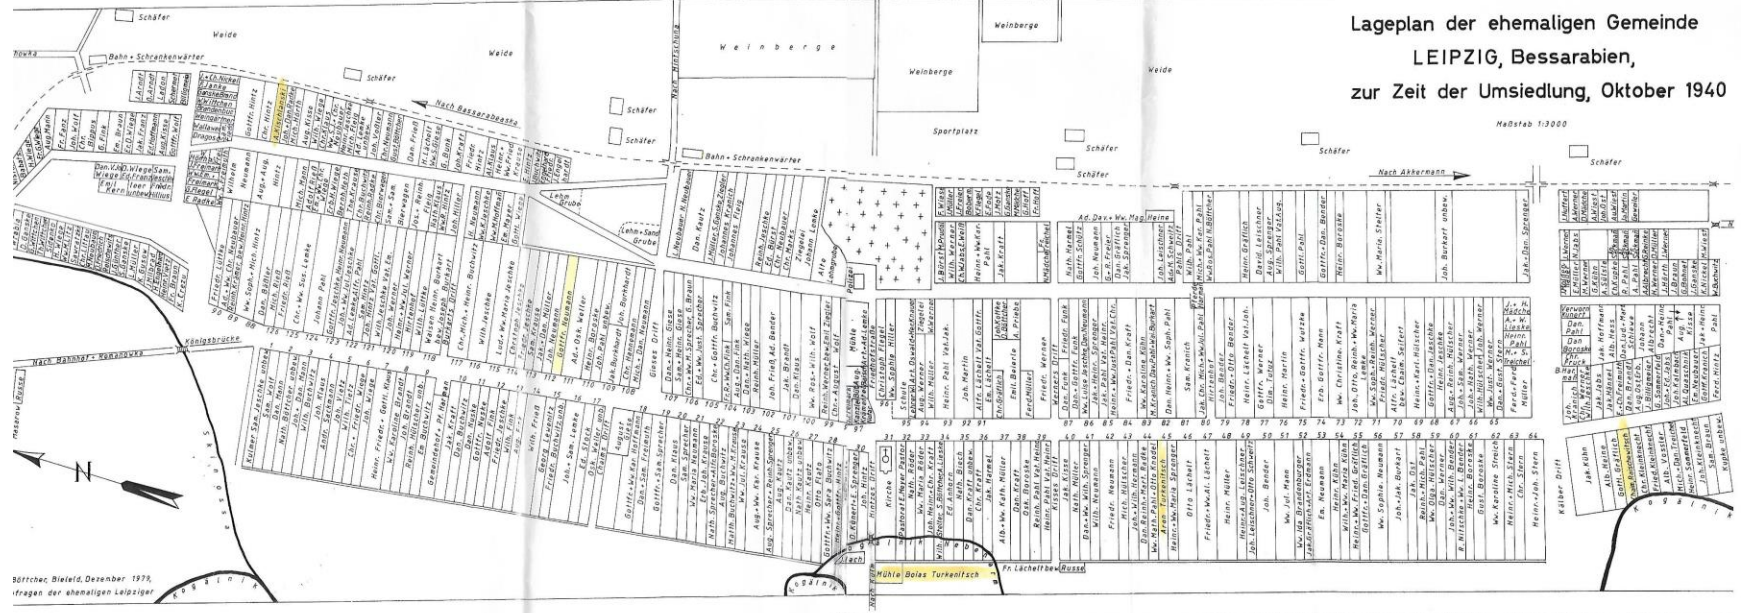

Böttcher, Bielefeld, Dezember 1939,
Vragen der ehemaligen Leipziger